



ENKLAWA
krynica morska

www.enklawakrynica.pl

Biuro sprzedaży: +48 785 800 700




KONDYGNACJA **PARTER**

NR **B5**

POWIERZCHNIA **46,24 m²**

RZUT MIESZKANIA

LOKALIZACJA W BUDYNKU

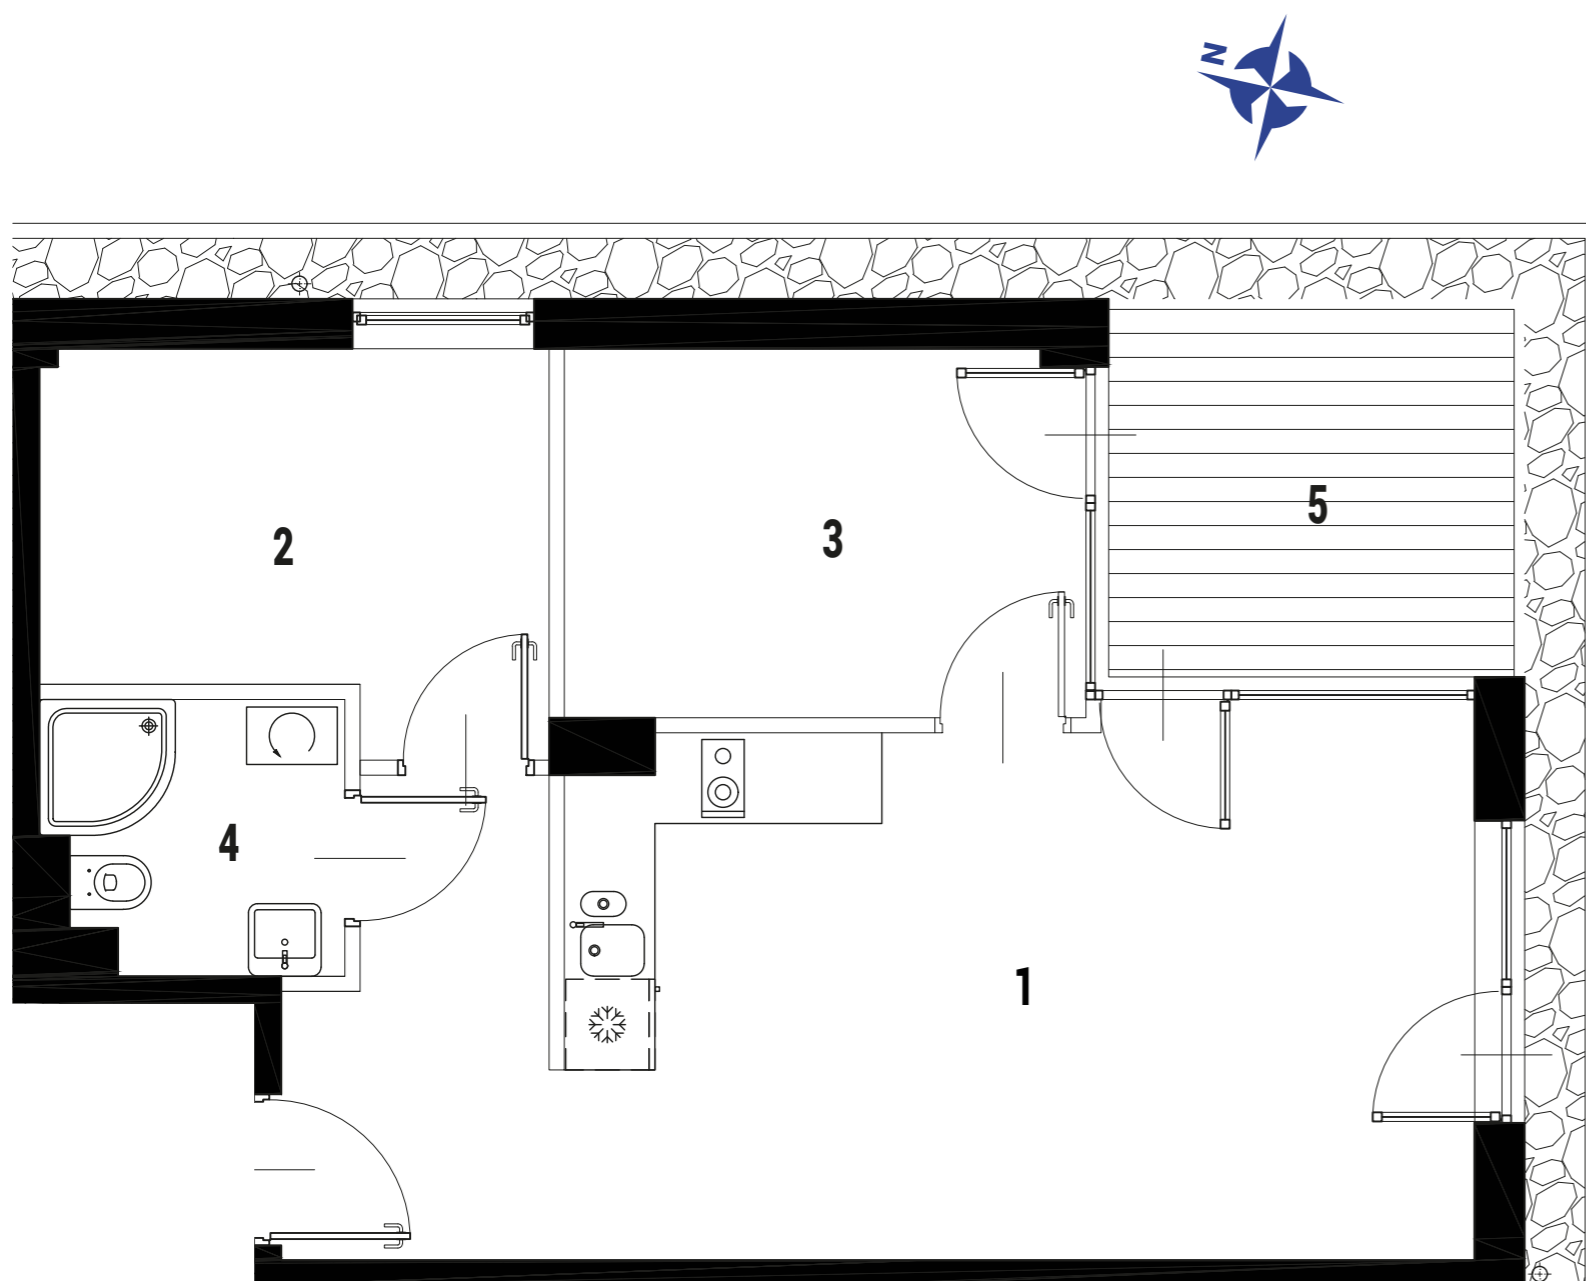

1	POKÓJ Z ANEKSEM KUCHENNYM	26,52 m ²
2	POKÓJ	8,25 m ²
3	POKÓJ	8,12 m ²
4	ŁAZIENKA	3,35 m ²
5	TARAS	6,51 m ²
POWIERZCHNIA LOKALU:		46,24 m²